


POS-NR.	BENENNUNG	MENGE
1	Betonfundament_POLEMH	1
2	8480590_Montageset_Betonfundament	1

(d) aus Stahlbeton C 30/37 oder höherwertiger nach EN 206-1, XC4, XF1
 Sockelunterteil für freie Aufstellung
 konstruktiv bewehrt
 mit einbetonierten Leerrohren
 mit 8 einbetonierten Transportankern M12

Allgemeintoleranz, Form- und Lagetoleranzen nach DIN ISO 2768-1cL

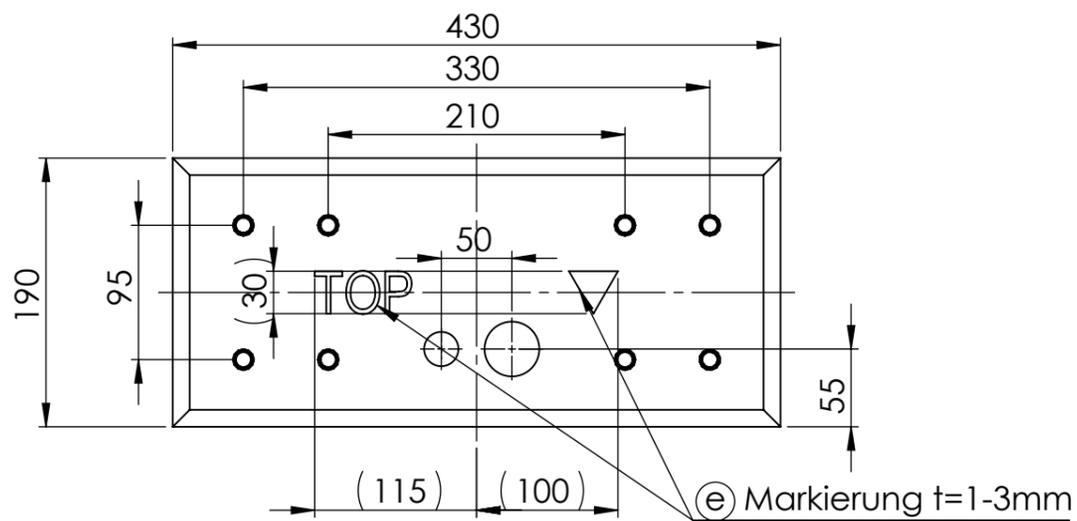

- () Bezugsmaß Ref. dim.
- [] Kontrollmaß Control dim.
- <> Vorrichtungsmass Fixture dim.
- = Ausfallmaß Temporary dim.
- Prüfmaß Test dim.
- Prüfmaß mit Bewertung Dim. to be inspected
- Theoretisches Maß Basic dim.
- > < Werkstoff-Kennzeichnung Material marking

Oberfläche				Maßstab 1:10		Gewicht 130 kg.	
				Werkstoff siehe Zeichnung.			
				Benennung			
				Fundament H650xB430xT190			
				Datei EMH9999_Betonfundament			
				Zeichnungsnummer \ Revision			
				1000EMH9999_e			
				Blatt 1			
				1 Bl.			
				Ersatz für:			
				A3			
e	ÄM120/21	09.07.2021	RSc	ABL			
d	ÄM 184/20	18.08.2020	Well.				
Index	Änderung	Datum	Name				